
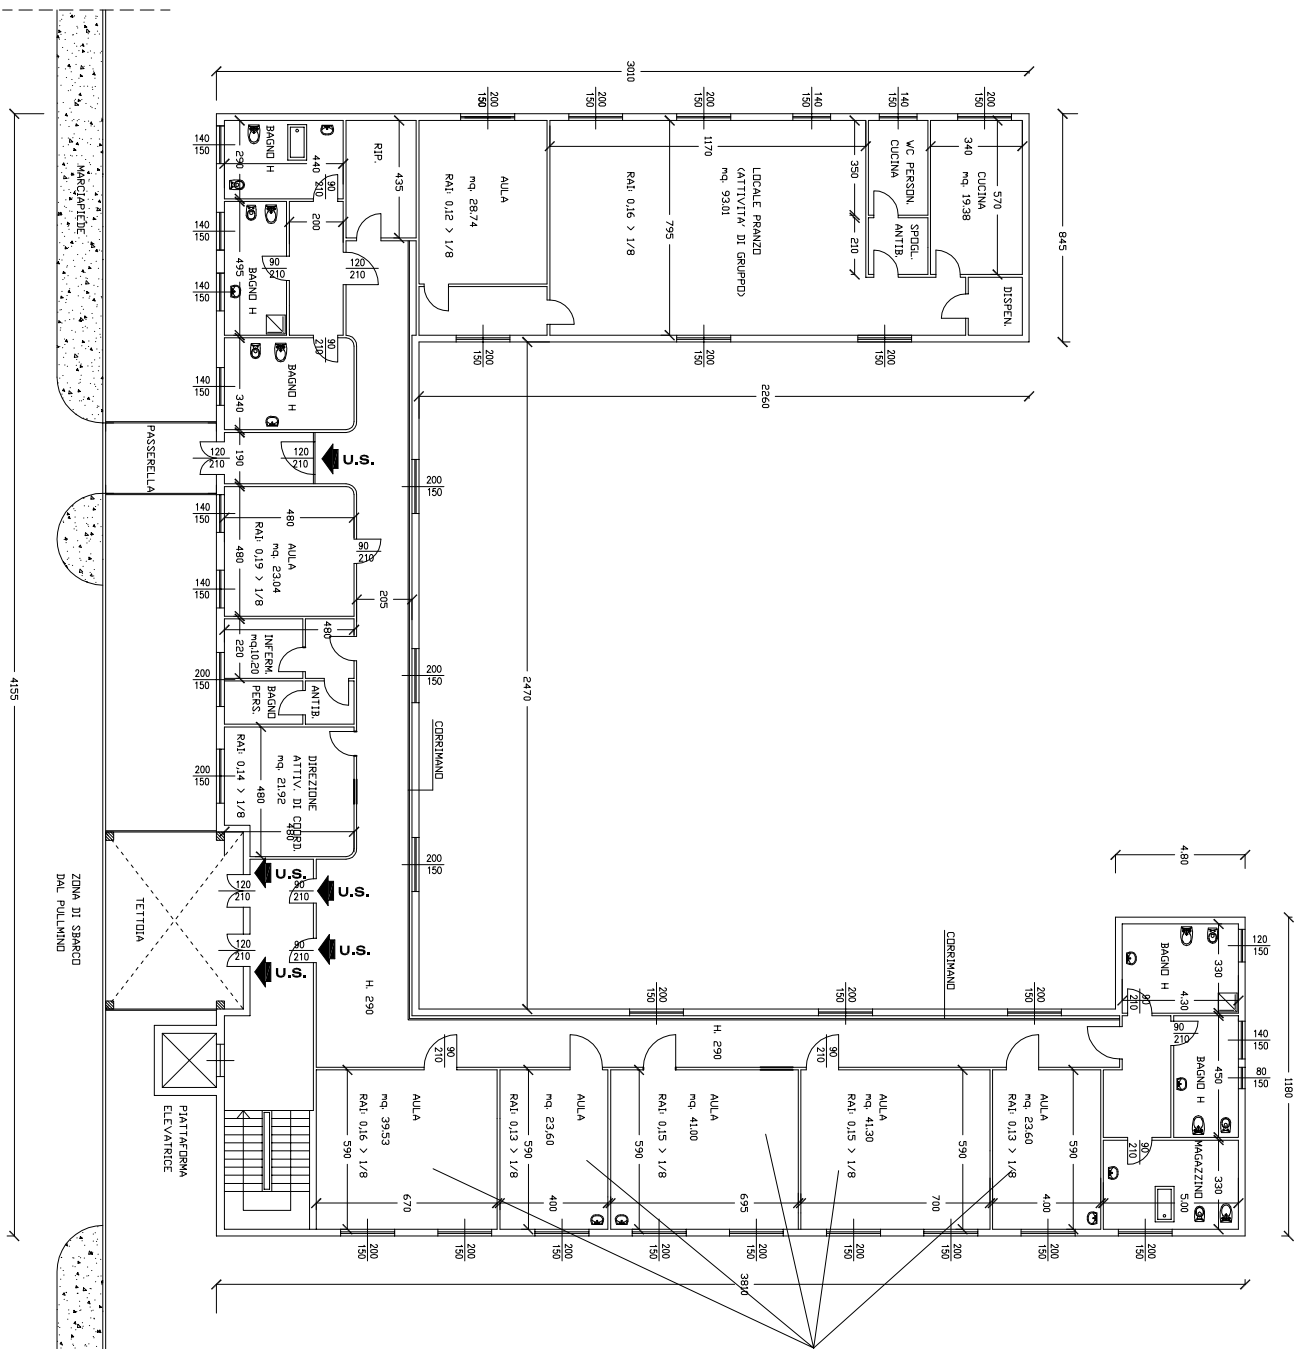


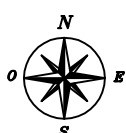

COMUNE DI PAVIA - SETTORE LAVORI PUBBLICI
- UFFICIO TECNICO

AREA VERDE
DI PERTINENZA

C.D.D. TORCHIETTO - VIA
ACERBI

PLANIMETRIA

TAVOLA
1

Oggetto:

Nome File:

Scala
1:100

Data
OTTOBRE 2015

IL RESPONSABILE DELL'UT.
FABBRICATI
Geom. Umberto Cusi

IL RESPONSABILE DEL SERVIZIO
MANUTENZIONI
Ing. Carlo Balli

IL DIRIGENTE DI SETTORE
Ing. Francesco Geronzi