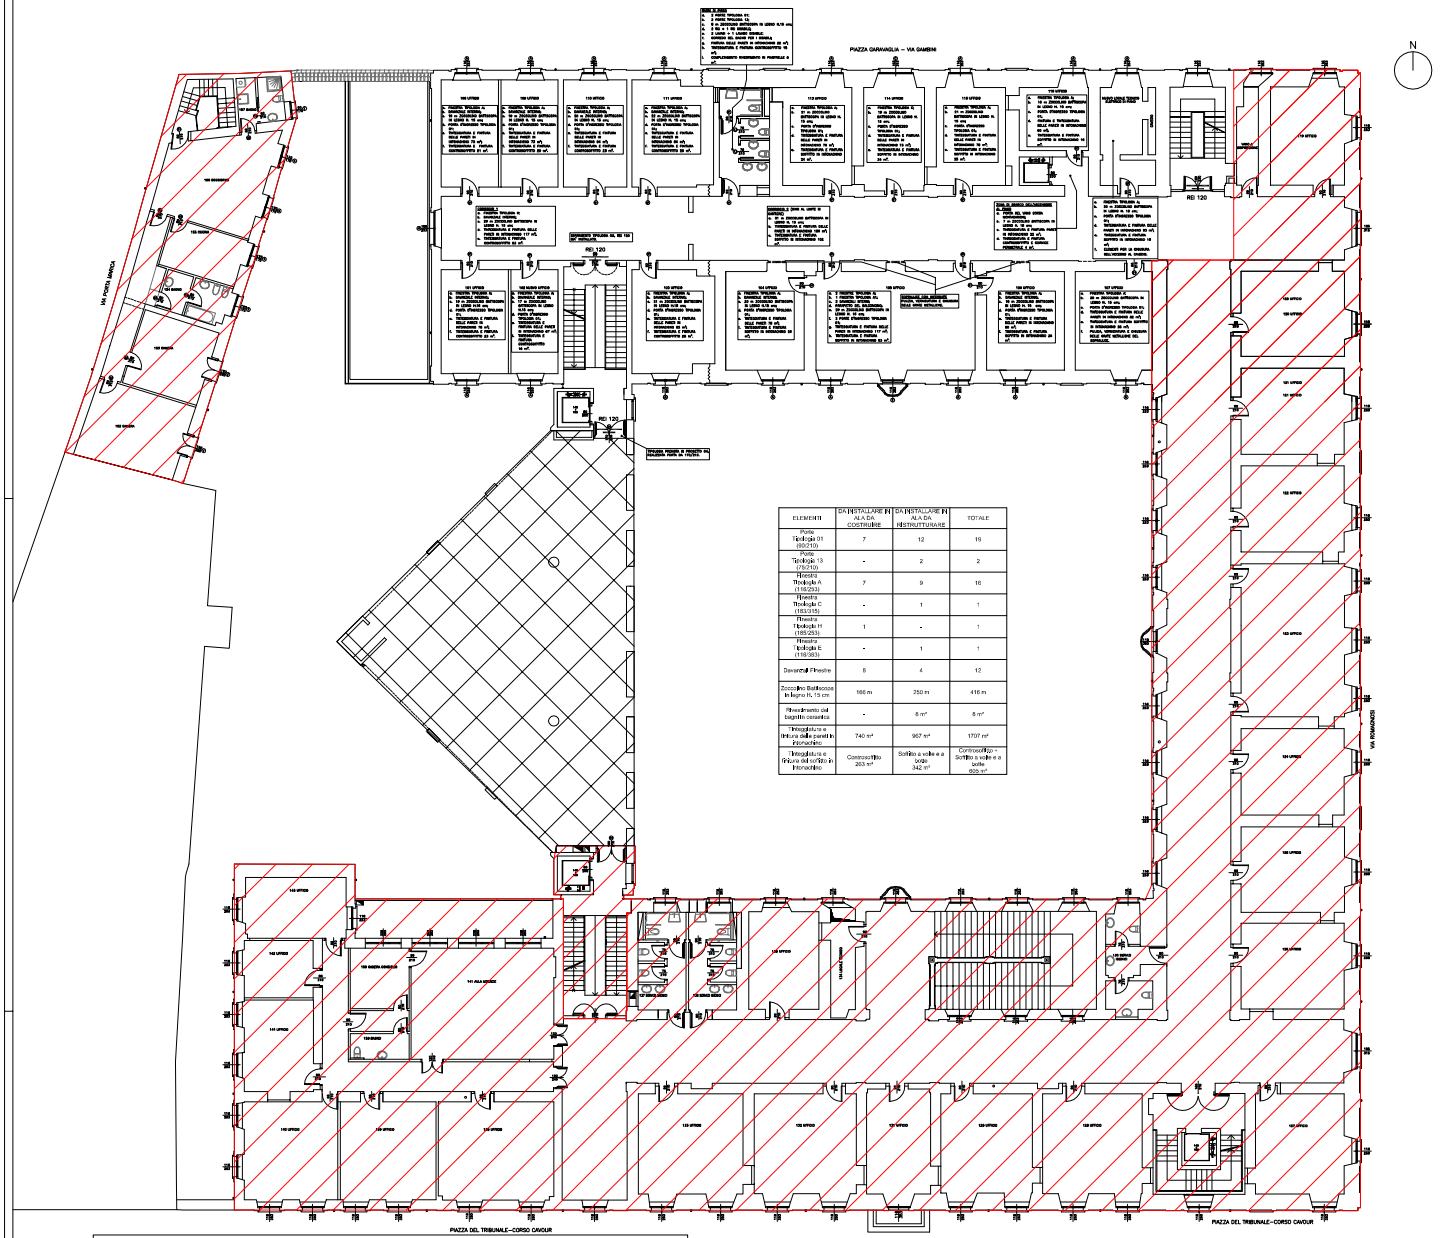

ELEMENTI	DA INSTALLARE IN ALA DA COSTRUIRE	DA INSTALLARE IN ALA DA RISTRUTTURARE	TOTALE
Porte Tipologia 01 (60X210)	7	12	19
Porte Tipologia 13 (75X210)	-	2	2
Finestra Tipologia A (110X253)	7	9	16
Finestra Tipologia C (183X315)	-	1	1
Finestra Tipologia H (165X253)	1	-	1
Finestra Tipologia E (110X353)	-	1	1
Davanzali Finestre	8	4	12
Zoccolino Battiscopa in legno h. 15 cm	166 m	250 m	416 m
Rivestimento col bagnitto cementizio	-	6 m²	6 m²
Tinteggiatura e finitura delle pareti in intonachino	740 m²	967 m²	1707 m²
Tinteggiatura e finitura del soffitto in intonachino	Controsoffitto 263 m²	Soffitto a volte e a botte 342 m²	Controsoffitto + Soffitto a volte e a botte 605 m²

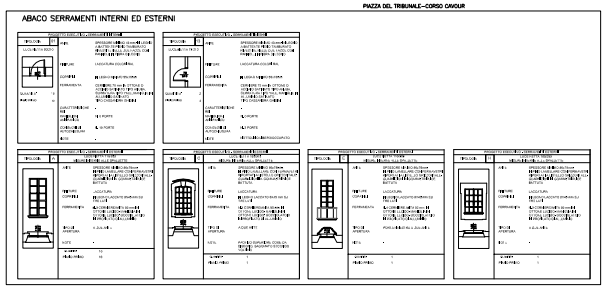

Zona al rustico

Zone ESISTENTI

GARA PER L'APPALTO PER LA FORNITURA DEL SERVIZIO ENERGIA AI SENSI E PER GLI EFFETTI DELL'ALLEGATO II DEL D.LGS.115/2008 E S.M.I., NONCHÉ PER L'ESECUZIONE DEGLI INTERVENTI DI AMMODERNAMENTO TECNOLOGICO TRAMITE FTT (FINANZIAMENTO TRAMITE TERZI) PER GLI IMPIANTI DI PROPRIETÀ O NELLA DISPONIBILITÀ DEL COMUNE DI PAVIA. CIG 57138935AA -CUP G11C14000020004

PALAZZO TRIBUNALE - PIANOPRIMO - NUOVE ZONE