COMUNE DI PAVIA

PALAZZO MEZZABARBA

PIANO RIALZATO

SCALA 1:200

RELATIVA ALLA GARA PER L'APPALTO PER LA FORNITURA DEL SERVIZIO ENERGIA AI SENSI E PER GLI EFFETTI DELL'ALLEGATO II DEL D.LGS.115/2008 E S.M.I., NONCHÉ PER L'ESECUZIONE DEGLI INTERVENTI DI AMMODERNAMENTO TECNOLOGICO TRAMITE FTT (FINANZIAMENTO TRAMITE TERZI) PER GLI IMPIANTI DI PROPRIETÀ O NELLA DISPONIBILITÀ DEL COMUNE DI PAVIA. CIG 57138935AA -CUP G11C14000020004
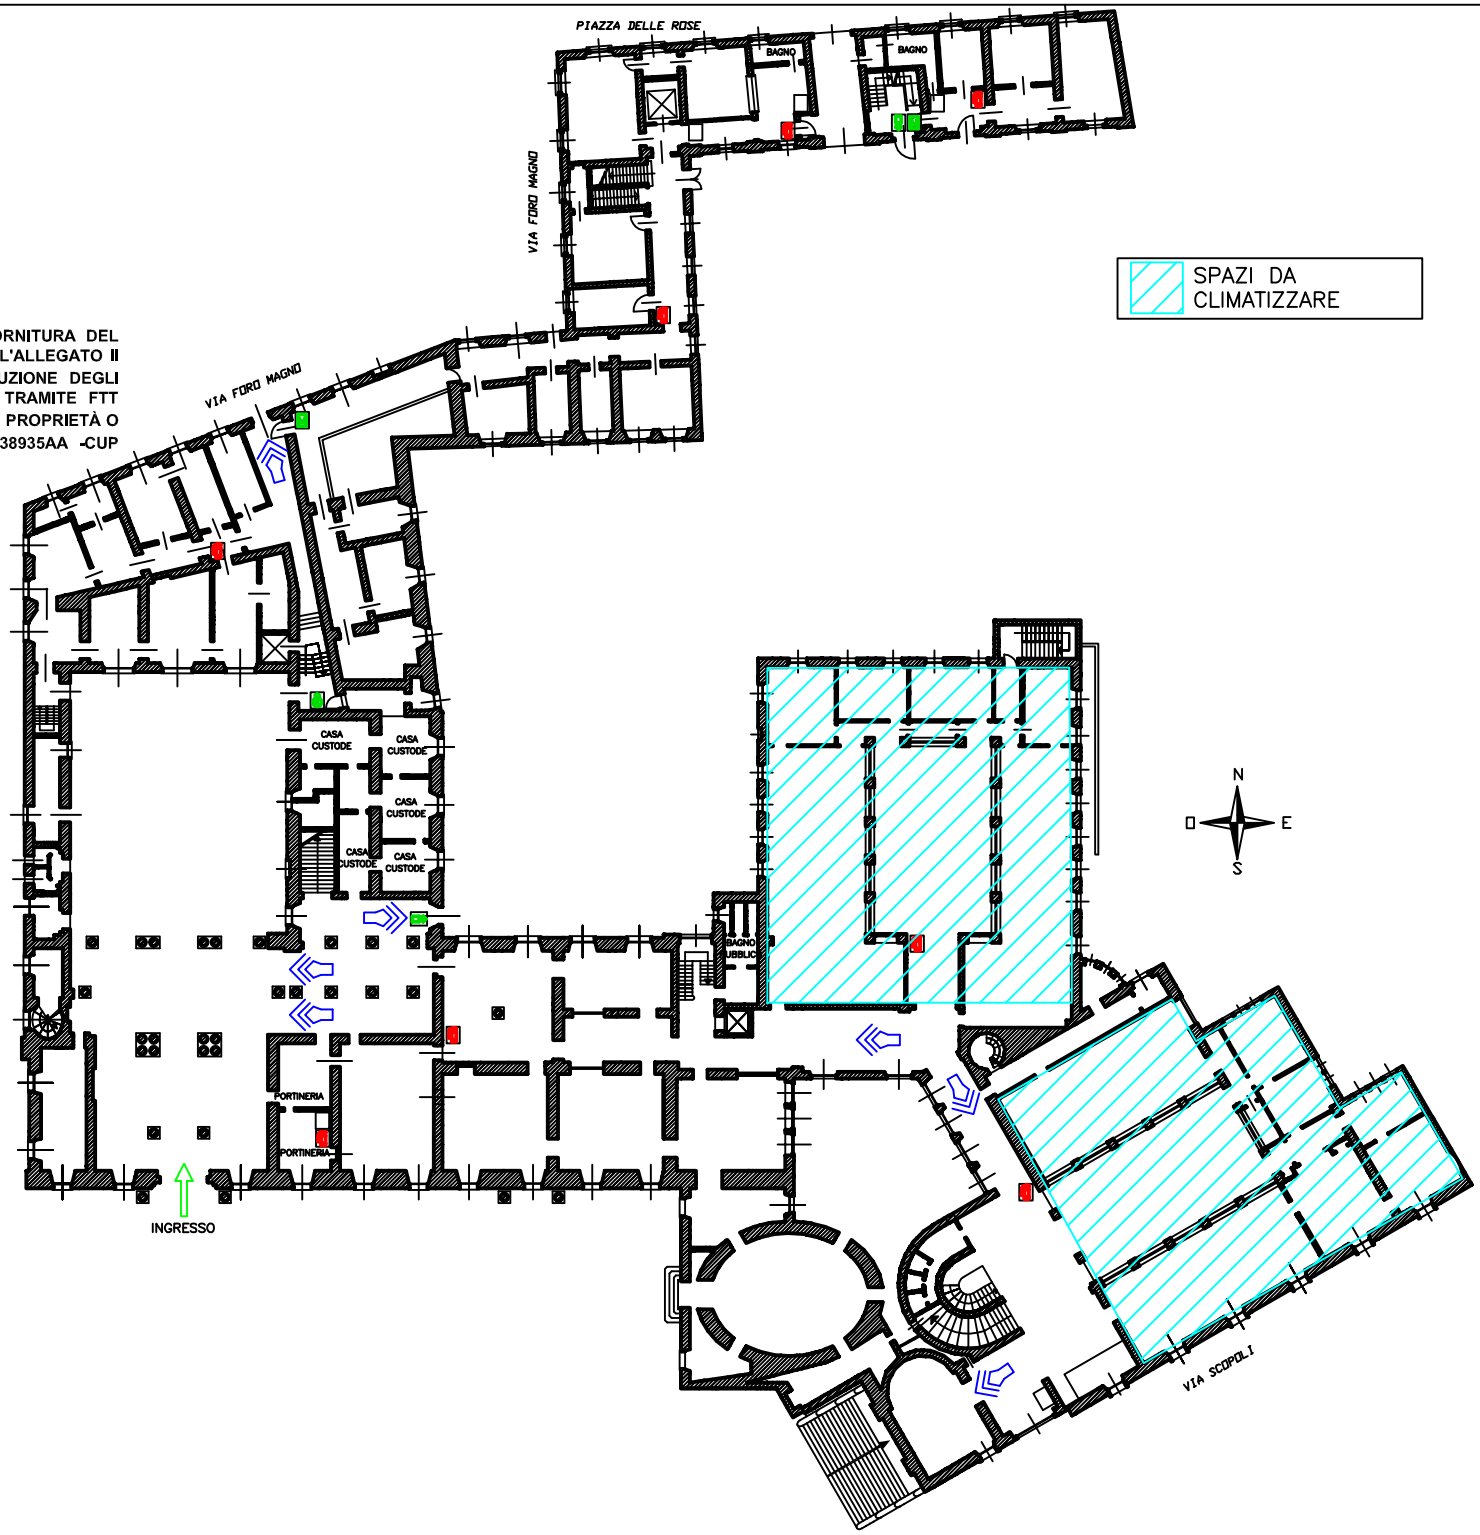
INDICAZIONE DEGLI SPAZI DA CLIMATIZZARE