


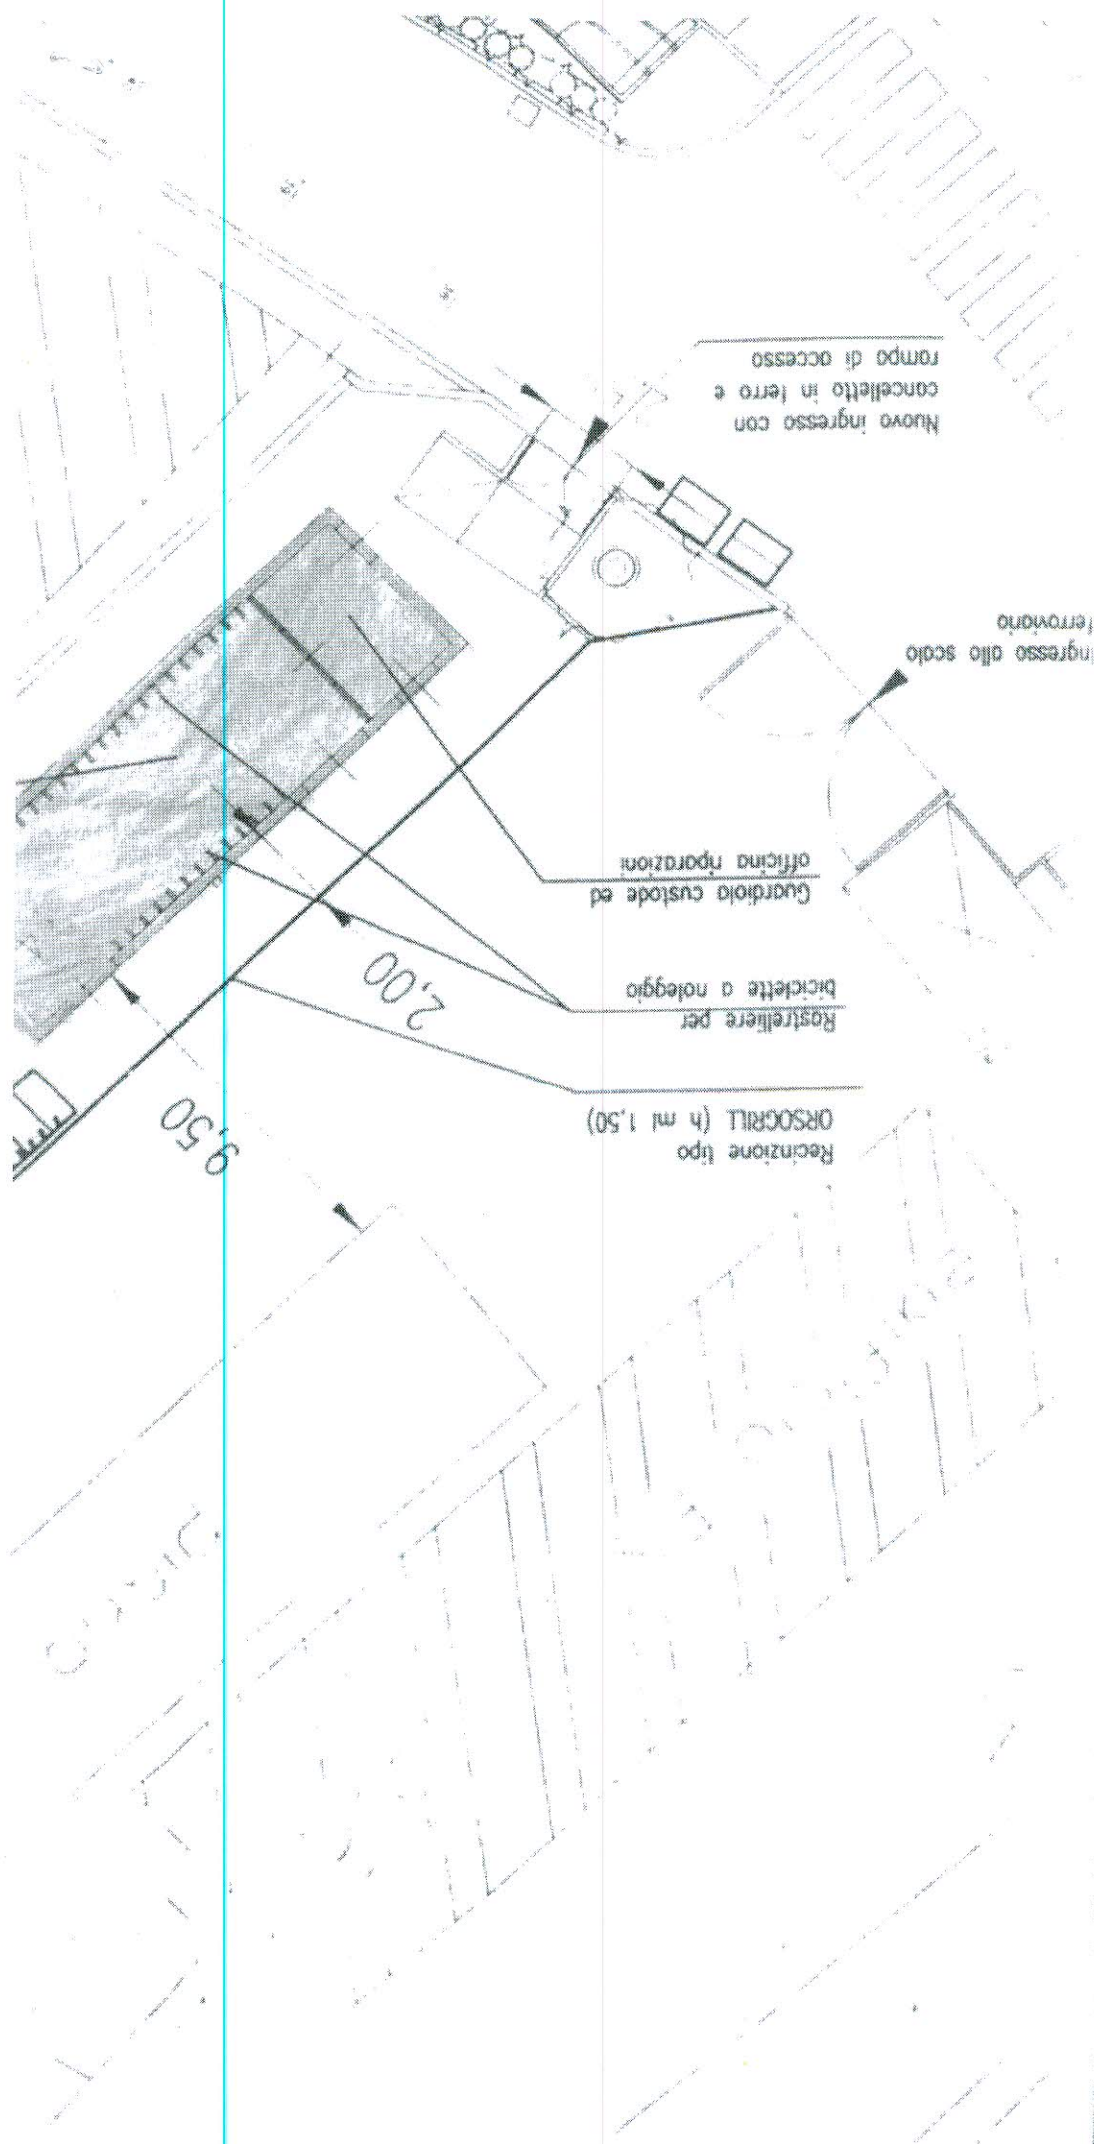




1

Fioriera

Limite del battuto di
cemento esistente

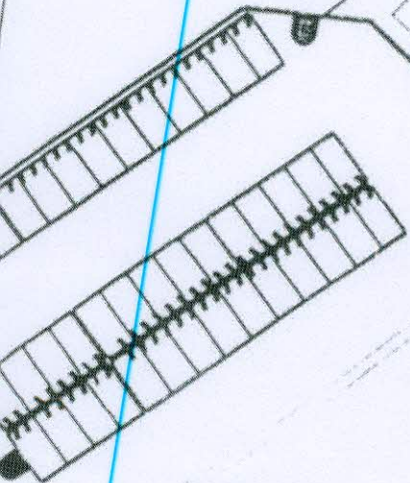

Parte di fabbrica da
adibire a noleggio
biciclette

Milano, 23.12.02

IL CONDANNATO

e. H. H.