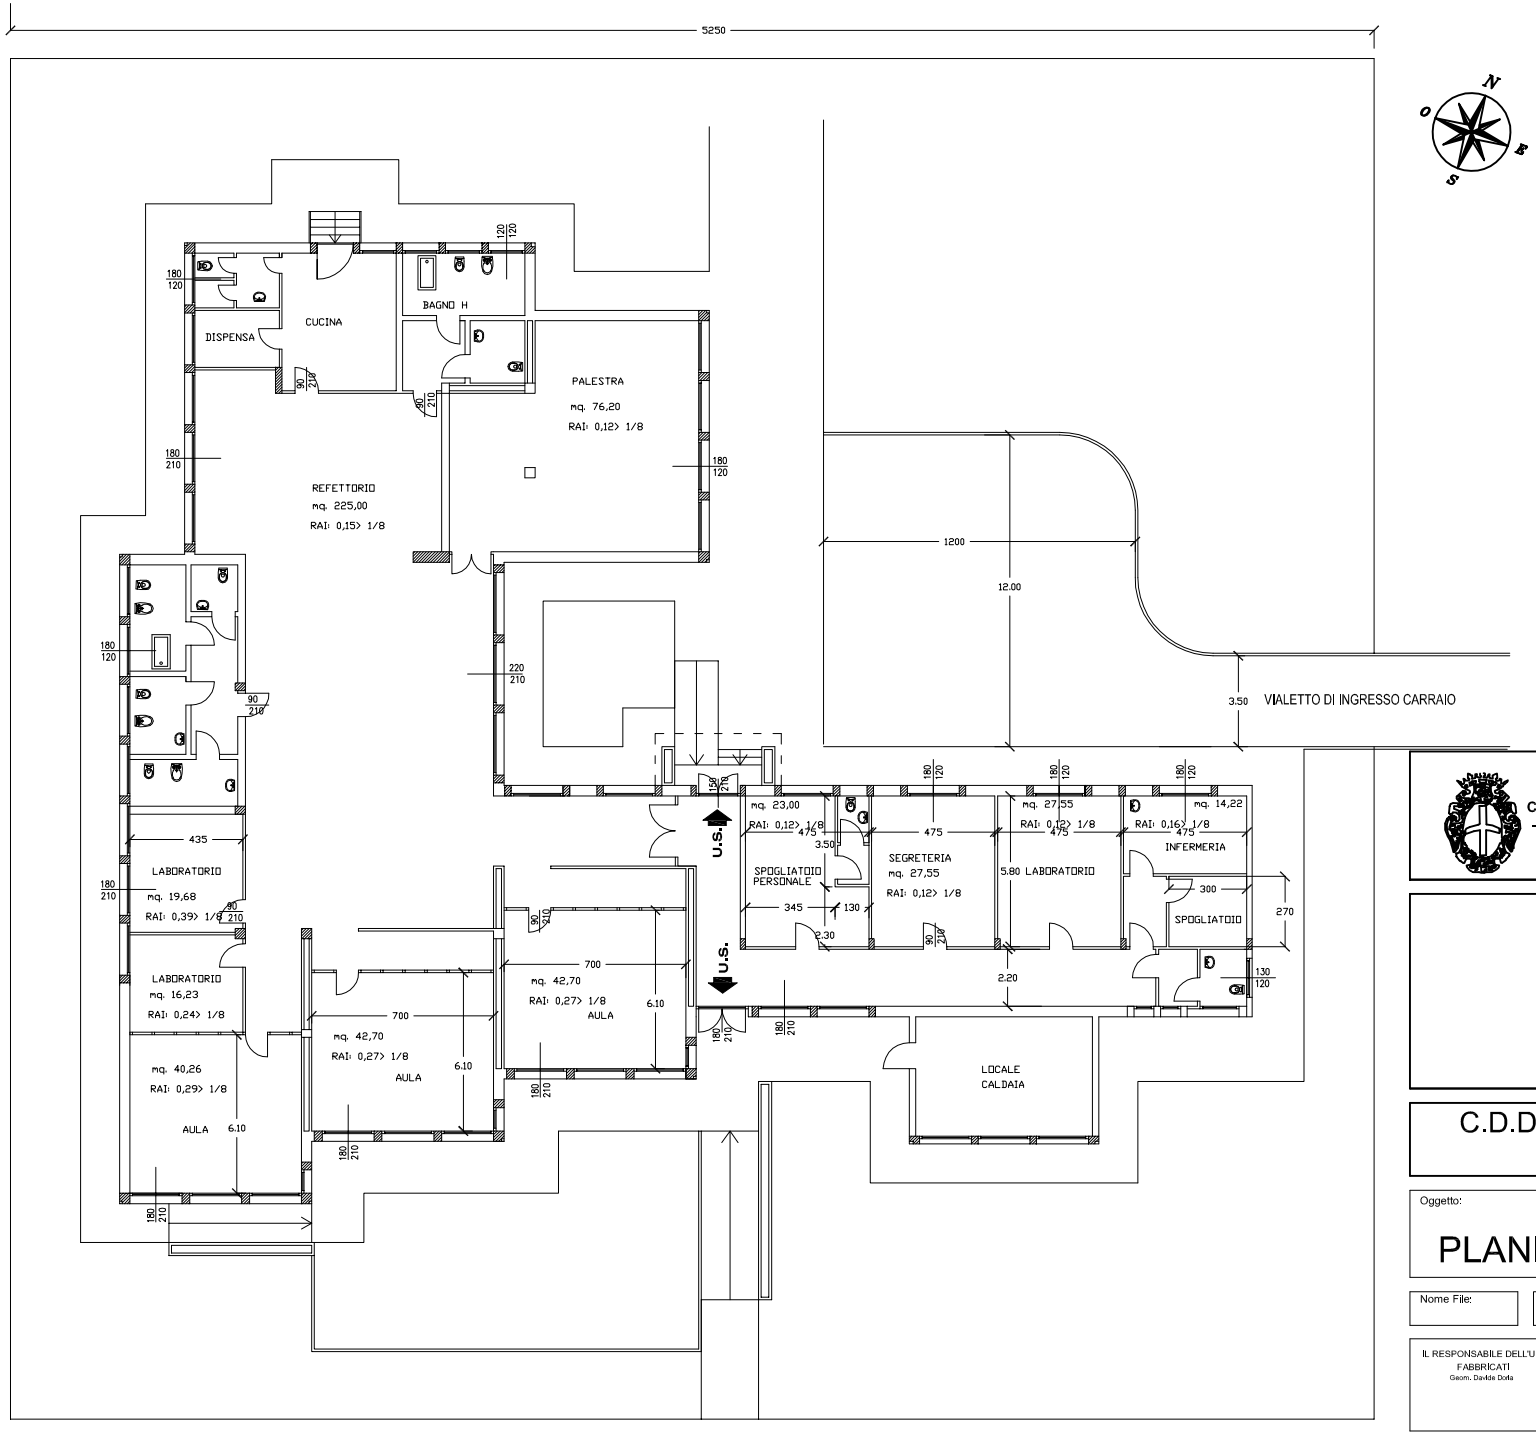

COMUNE DI PAVIA - SETTORE LAVORI PUBBLICI - UFFICIO TECNICO

C.D.D. LE BETULLE - V.LE SARDEGNA

Oggetto:

PLANIMETRIA

TAVOLA 3

Nome File:	Scala	Data
	1:100	OTTOBRE 2015

IL RESPONSABILE DELL'U.O.I. FABBRICATI	IL RESPONSABILE DEL SERVIZIO MANUTENZIONI	IL DIRIGENTE DI SETTORE
Geom. Davide Dorla	Ing. Luigi Abati	Ing. Francesd Grecch